## SEÇÃO DE PAVIMENTO TIPO

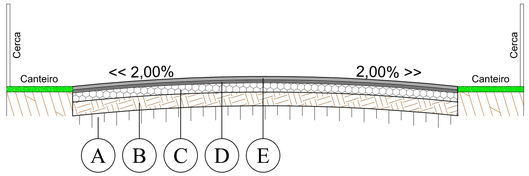


| PAVIMENTAÇÃO ASFÁLTICA DAS AVENIDAS E ROTATÓRIAS | | |
|---|---|---|
| CAMADA | DENOMINAÇÃO | ESPESSURA (cm) |
| A | MELHORIA DO SUB-LEITO COMPACTADO A 95% DO P.N. | - |
| B | LEITO COMPACTADO A 95% DO P.N. | 30,0 |
| C | BASE DE BRITA GRADUADA SIMPLES, COMPACTADO A 100% DO P.M. | 15,0 |
| D | IMPRIMADURA IMPERMEABILIZANTE (CM-IMPRIMA) ENTRE 0,80 E 1,60 l/m² - APLICAÇÃO DA PINTURA DE LIGAÇÃO (NA PROPORÇÃO DE 20% DE ÁGUA E 80% DE RR 2-C) - UM LITRO POR METRO QUADRADO | - |
| E | CAPA DE ROLAMENTO TIPO USINADO "CBUQ" - FAIXA "III" - DER/SP | 4,0 |

LIMPEZA DE CAIXA – ABERTURA E PREPARO DA CAIXA, COM PROFUNDIDADE MÍNIMA DE 0,20 METROS, E LARGURA DE ACORDO COM O PROJETO, COM RETIRADA DE MATERIAIS INSERVÍVEIS, TAIS COMO: SOLO VEGETAL, MATÉRIA ORGÂNICA, CASCALHO, ETC. QUANDO NECESSÁRIO, E À CRITÉRIO DA FISCALIZAÇÃO, DEVERÁ SER EFETUADA ESCAVAÇÃO PARA A RETIRADA DE MATERIAIS IMPRÓPRIOS EM PROFUNDIDADE ACIMA DA PREVISTA EM PROJETO.

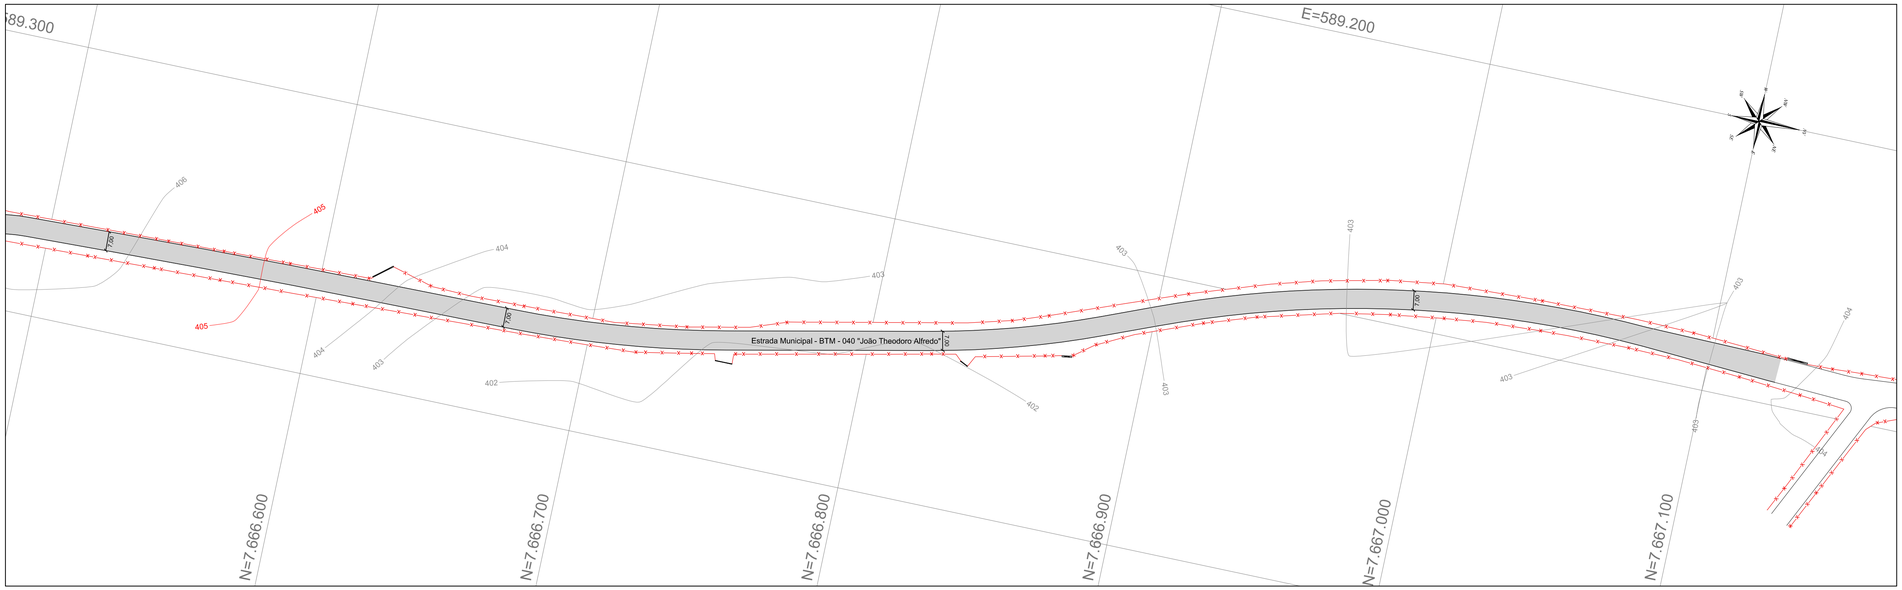


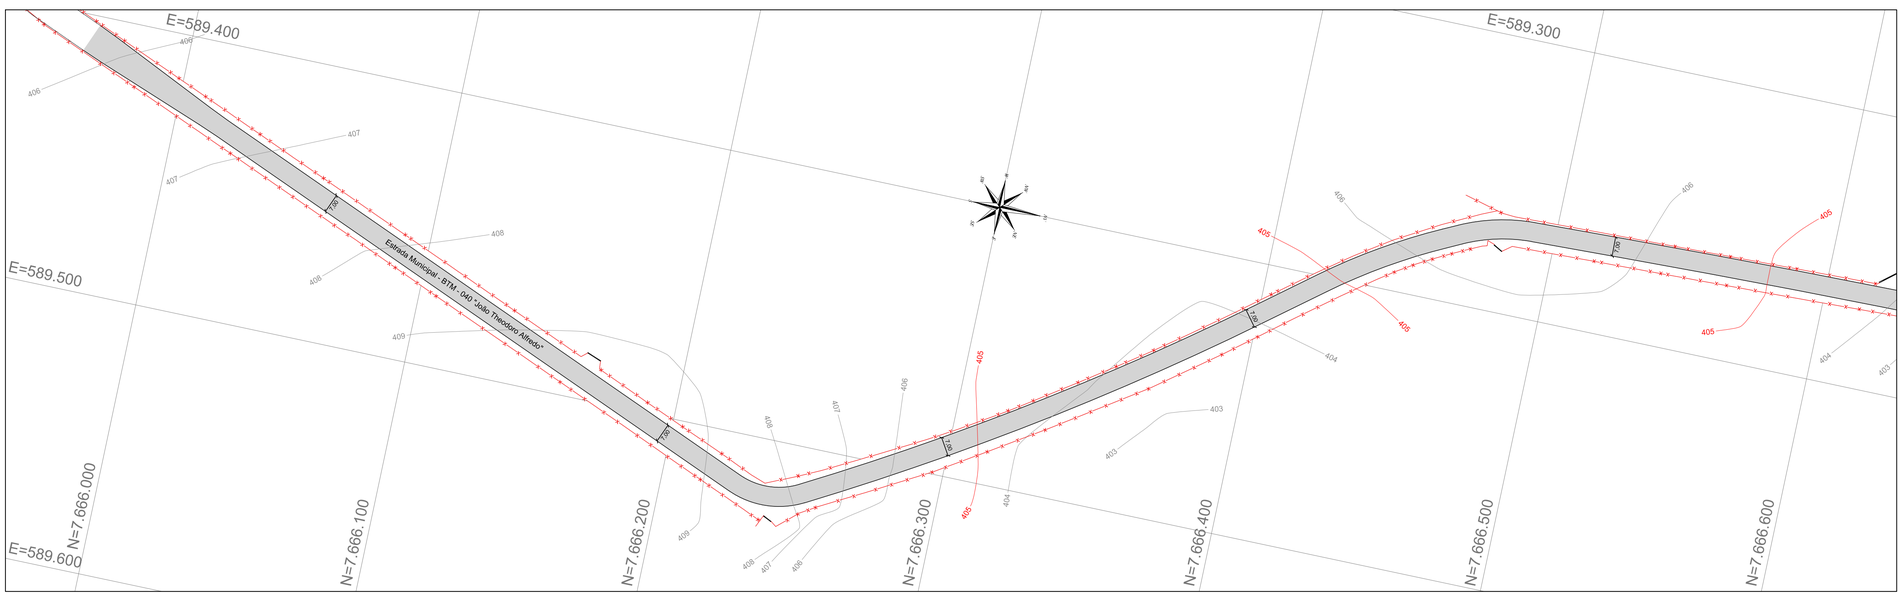


| RESUMO DE MATERIAIS | | | |
|---|---|---|---|
| LEG. | DESCRIÇÃO | UN. | QUANTIDADE |
| | PAVIMENTAÇÃO ASFÁLTICA | m² | 8.838,08 |

# PROJETO DE PAVIMENTAÇÃO

FOLHA: ÚNICA

DENOMINAÇÃO:- Estrada Municipal - BTM - 040 "João Theodoro Alfredo"

PROPRIETÁRIO:- Florais das Palmeiras - Empreendimentos Imobiliários LTDA-ME

LOCAL:- Buritama/SP

OBJETO:- Estrada Municipal BTM 040 - "João Theodoro Alfredo"

INTERESSADA
**FLORAIS DAS PALMEIRAS - EMPREENDIMENTOS IMOBILIÁRIOS LTDA-ME**
CNPJ N.º 17.708.567/0001-08

ENGº CIVIL RESPONSÁVEL
**LEONARDO DA SILVA GOMES**
CREA N.º 5071076225 - SP

A.R.T.:- 2620250542432

DATA:- 03 de abril de 2025

DESENHO :- Leonardo da Silva Gomes

ESCALA:- 1:1.000

APROVAÇÕES:-

REV 01