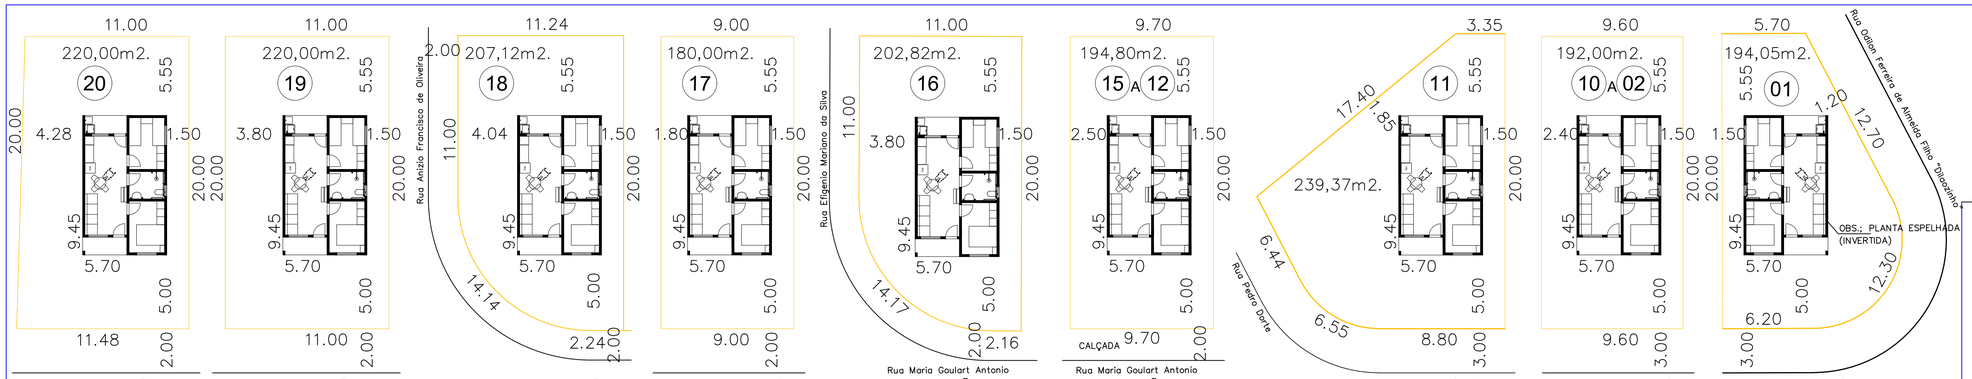

Rua Caio Cezar Pioroni Farina
IMPLANTAÇÃO
ESCALA 1:200

Rua Caio Cezar Pioroni Farina
IMPLANTAÇÃO
ESCALA 1:200

Rua Caio Cezar Pioroni Farina
IMPLANTAÇÃO
ESCALA 1:200

Rua Efigenio Mariano da Silva
IMPLANTAÇÃO
ESCALA 1:200

Rua Maria Goulart Antonio
IMPLANTAÇÃO
ESCALA 1:200

Rua Maria Goulart Antonio
IMPLANTAÇÃO
ESCALA 1:200

Rua Jose Carlos Moreira Duarte
IMPLANTAÇÃO
ESCALA 1:200

Rua Jose Carlos Moreira Duarte
IMPLANTAÇÃO
ESCALA 1:200

Rua Jose Carlos Moreira Duarte
IMPLANTAÇÃO
ESCALA 1:200

LOCAÇÃO
ESCALA 1:1000

CONJ. HABITACIONAL - "HILTON GAMBERA"
PLANTA DAS CASAS DE 18 A 20

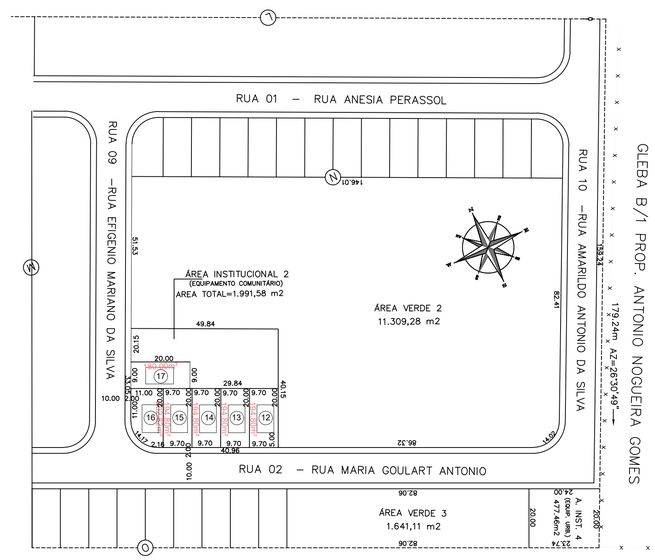

LOCAÇÃO
ESCALA 1:1000

CONJUNTO HABITACIONAL - "JACINTHO DE OLIVEIRA NETO"
PLANTA DAS CASAS DE 16 A 20

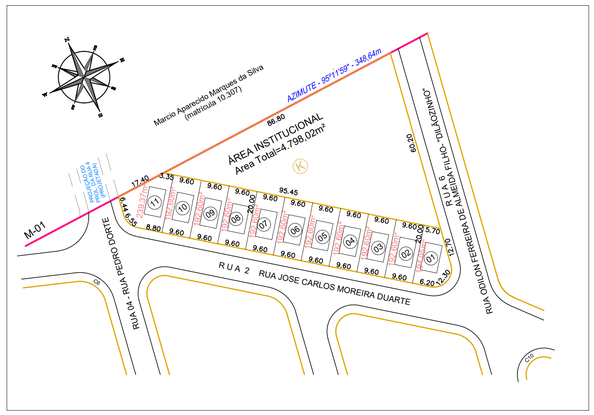

LOCAÇÃO
ESCALA 1:1000

LOTEAMENTO DE INTERESSE SOCIAL "JARDIM SÃO JOSE"
PLANTA DAS CASAS DE 01 A 15

IMPLANTAÇÃO DAS UNIDADES HABITACIONAIS

FOLHA 02/02

IMPLANTAÇÃO

Construção de Casas do Programa Minha Casa Minha Vida
ASSUNTO

RUA MARIA GOULART ANTONIO S/N – ESQUINA COM RUA EFIGENIO MARIANO DA SILVA CONJUNTO HABITACIONAL "JACINTHO DE OLIVEIRA NETO"

RUA JOSE CARLOS MOREIRA DUARTE S/N – ESQUINA COM RUA ODILON FERREIRA DE ALMEIDA FILHO –"DILAOZINHO" – LOT. DE INTERRESSE SOCIAL "JARDIM SÃO JOSE".

RUA CAIO CEZAR PIORONI FARINA S/N – ESQUINA COM RUA ANIZIO FRANCISCO DE OLIVEIRA – CONJ. HABITACIONAL "HILTON GAMBERA".

ENDEREÇO

GOVERNO DO MUNICIPIO DE BURITAMA
PROPRIETÁRIO

BURITAMA — CIDADE
SÃO PAULO — ESTADO

IMPLANTAÇÃO

TIAGO LUIZ DE OLIVEIRA:30711128820
Assinado de forma digital por TIAGO LUIZ DE OLIVEIRA:30711128820
Dados: 2025.11.03 09:47:30 -03'00'

GOVERNO DO MUNICIPIO DE BURITAMA
TIAGO LUIZ DE OLIVEIRA
PREFEITO MUNICIPAL

DAVID JUNIOR MARTINS RODRIGUES:41389888827
Assinado de forma digital por DAVID JUNIOR MARTINS RODRIGUES:41389888827
Dados: 2025.10.28 15:54:28 -03'00'

DAVID JUNIOR MARTINS RODRIGUES
ENG. CIVIL CREA 5070820849
ART: 2620251933087

PREFEITURA MUNICIPAL DE BURITAMA - SP
PAÇO MUNICIPAL "NESIO CARDOSO"

data	escala	arquivo CAD	desenho
10 / 2025	INDICADAS		

APROVAÇÃO:

CARLOS HENRIQUE MASSON CONTEL:43741491802
Assinado de forma digital por CARLOS HENRIQUE MASSON CONTEL:43741491802
Dados: 2025.11.03 09:39:41 -03'00'

CARLOS HENRIQUE MASSON CONTEL
ENG. CIVIL CREA 5070820849