PAVIMENTAÇÃO DA ESTRADA MUNICIPAL - BTM-470

FOLHA
ÚNICA

DENOMINAÇÃO:- Proposta de pavimentação da Estrada Municipal - BTM-470

PROPRIETÁRIO:- Florais das Palmeiras Empreendimentos Imobiliários Ltda-ME

LOCAL:- Município de Buritama/SP

OBJETO:- Acesso a Fazenda Macuco - matrícula 10.041

Florais das Palmeiras Empreendimentos Imobiliários Ltda-ME
CNPJ - 17.798.567/0001-58

A.R.T.:- -

DATA:- 30 de maio de 2022

DESENHO :- Leonardo Gomes

ESCALA:- 1:4.000

OBSERVAÇÕES:-

REV 02 - 11321

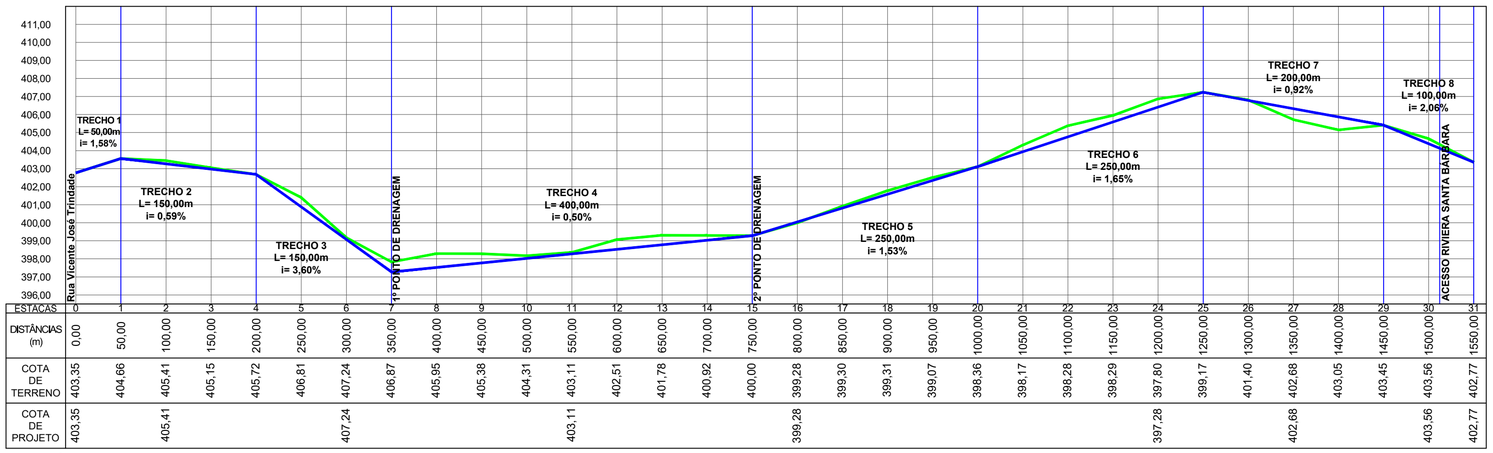

ESTACAS	0	1	2	3	4	5	6	7	8	9	10	11	12	13	14	15	16	17	18	19	20	21	22	23	24	25	26	27	28	29	30	31
DISTÂNCIAS (m)	0,00	50,00	100,00	150,00	200,00	250,00	300,00	350,00	400,00	450,00	500,00	550,00	600,00	650,00	700,00	750,00	800,00	850,00	900,00	950,00	1000,00	1050,00	1100,00	1150,00	1200,00	1250,00	1300,00	1350,00	1400,00	1450,00	1500,00	1550,00
COTA DE TERRENO	403,35	404,66	405,41	405,15	405,72	406,81	407,24	406,87	405,95	405,38	404,31	403,11	402,51	401,78	400,92	400,00	399,28	399,30	399,31	399,07	398,36	398,17	398,28	398,29	397,80	399,17	401,40	402,68	403,05	403,45	403,56	402,77
COTA DE PROJETO	403,35		405,41				407,24					403,11					399,28								397,28			402,68			403,56	402,77

Perfil Longitudinal

escala vertical = 1:200

escala horizontal = 1:4000

LEGENDA
- NÍVEL NATURAL
- NÍVEL PROJETADO

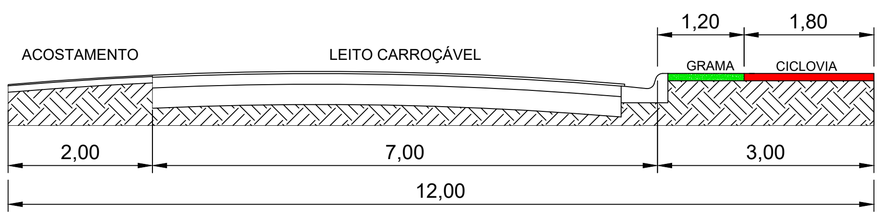

SEÇÃO TRANSVERSAL

- Escala 1:50 -

PAVIMENTAÇÃO DA ESTRADA MUNICIPAL - BTM-470

FOLHA: ÚNICA

DENOMINAÇÃO:- Proposta de pavimentação da Estrada Municipal - BTM-470

PROPRIETÁRIO:- Florais das Palmeiras Empreendimentos Imobiliários Ltda-ME

LOCAL:- Município de Buritama/SP

OBJETO:- Acesso a Fazenda Macuco - matrícula 10.041

Florais das Palmeiras Empreendimentos Imobiliários Ltda-ME
CNPJ - 17.798.567/0001-58

A.R.T.:- -

DATA:- 30 de maio de 2022

DESENHO :- Leonardo Gomes

ESCALA:- 1:4.000

OBSERVAÇÕES:-

REV 02 - 11321