
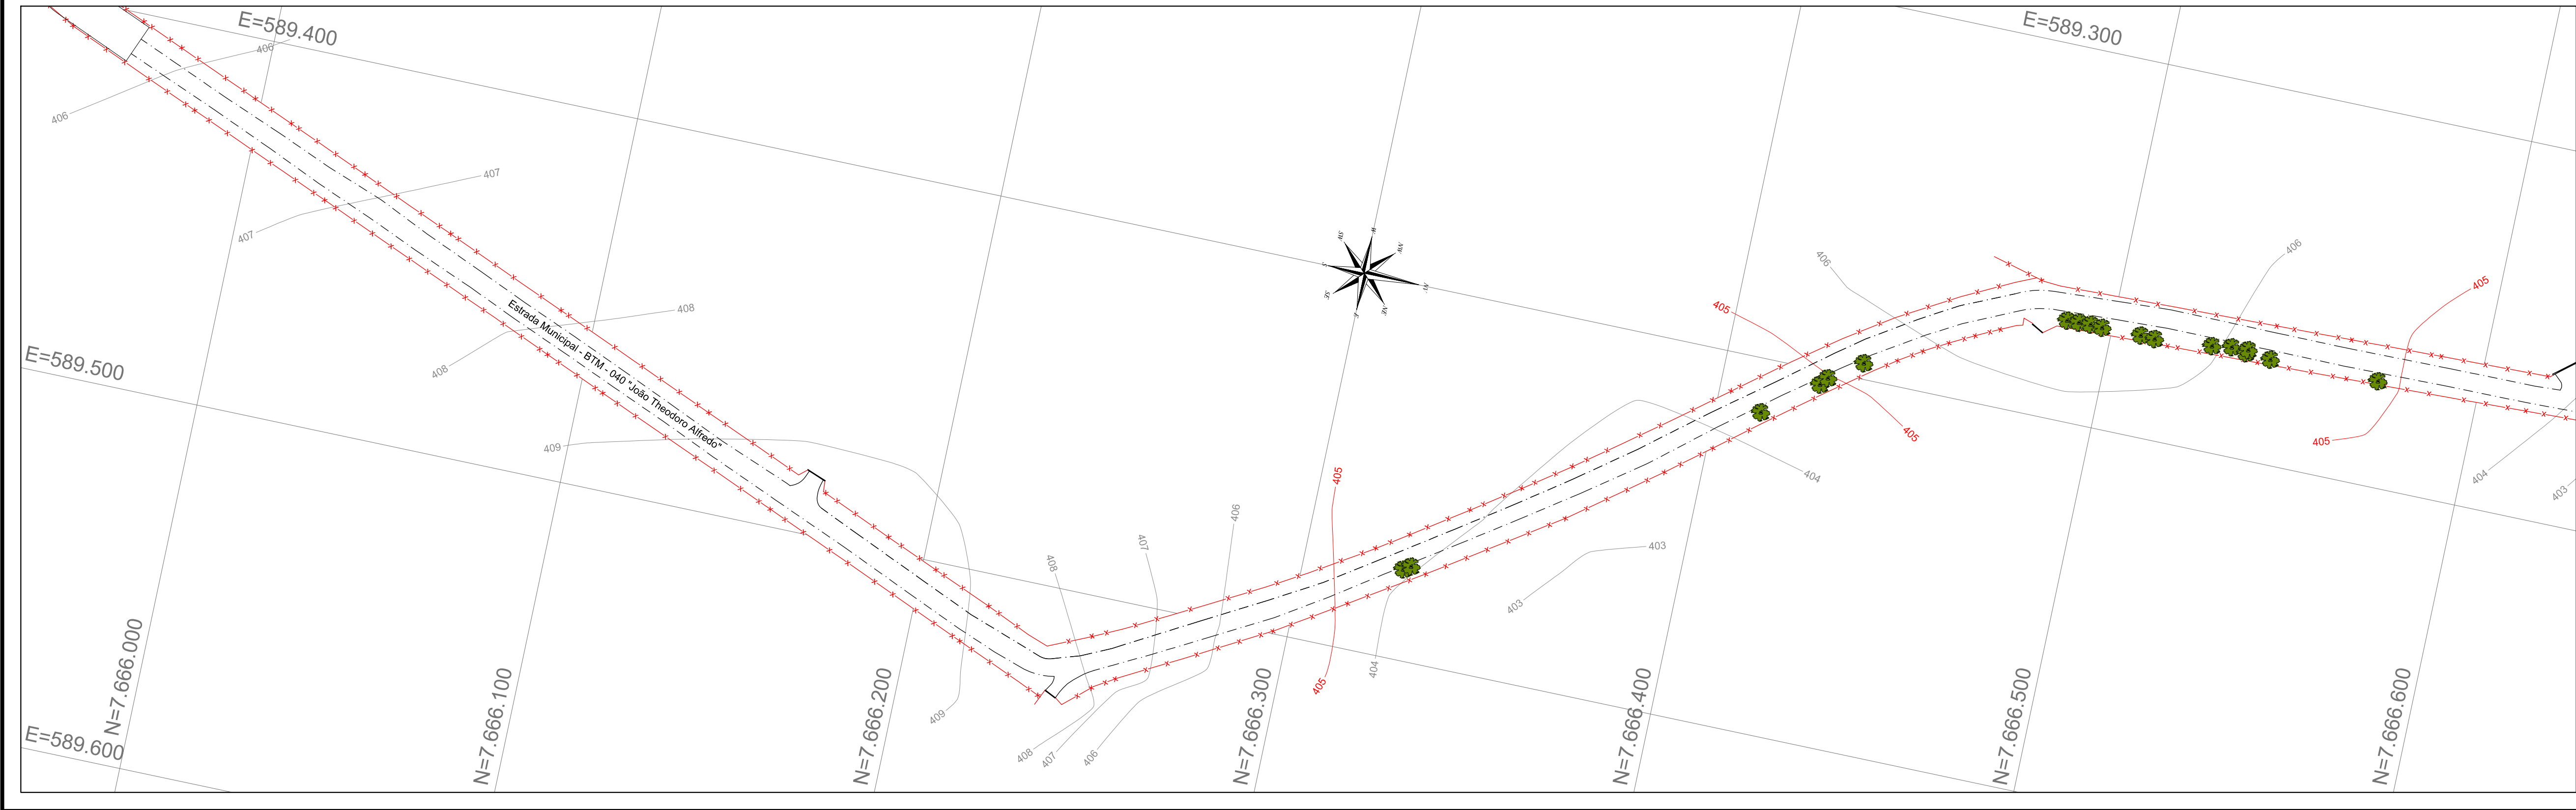


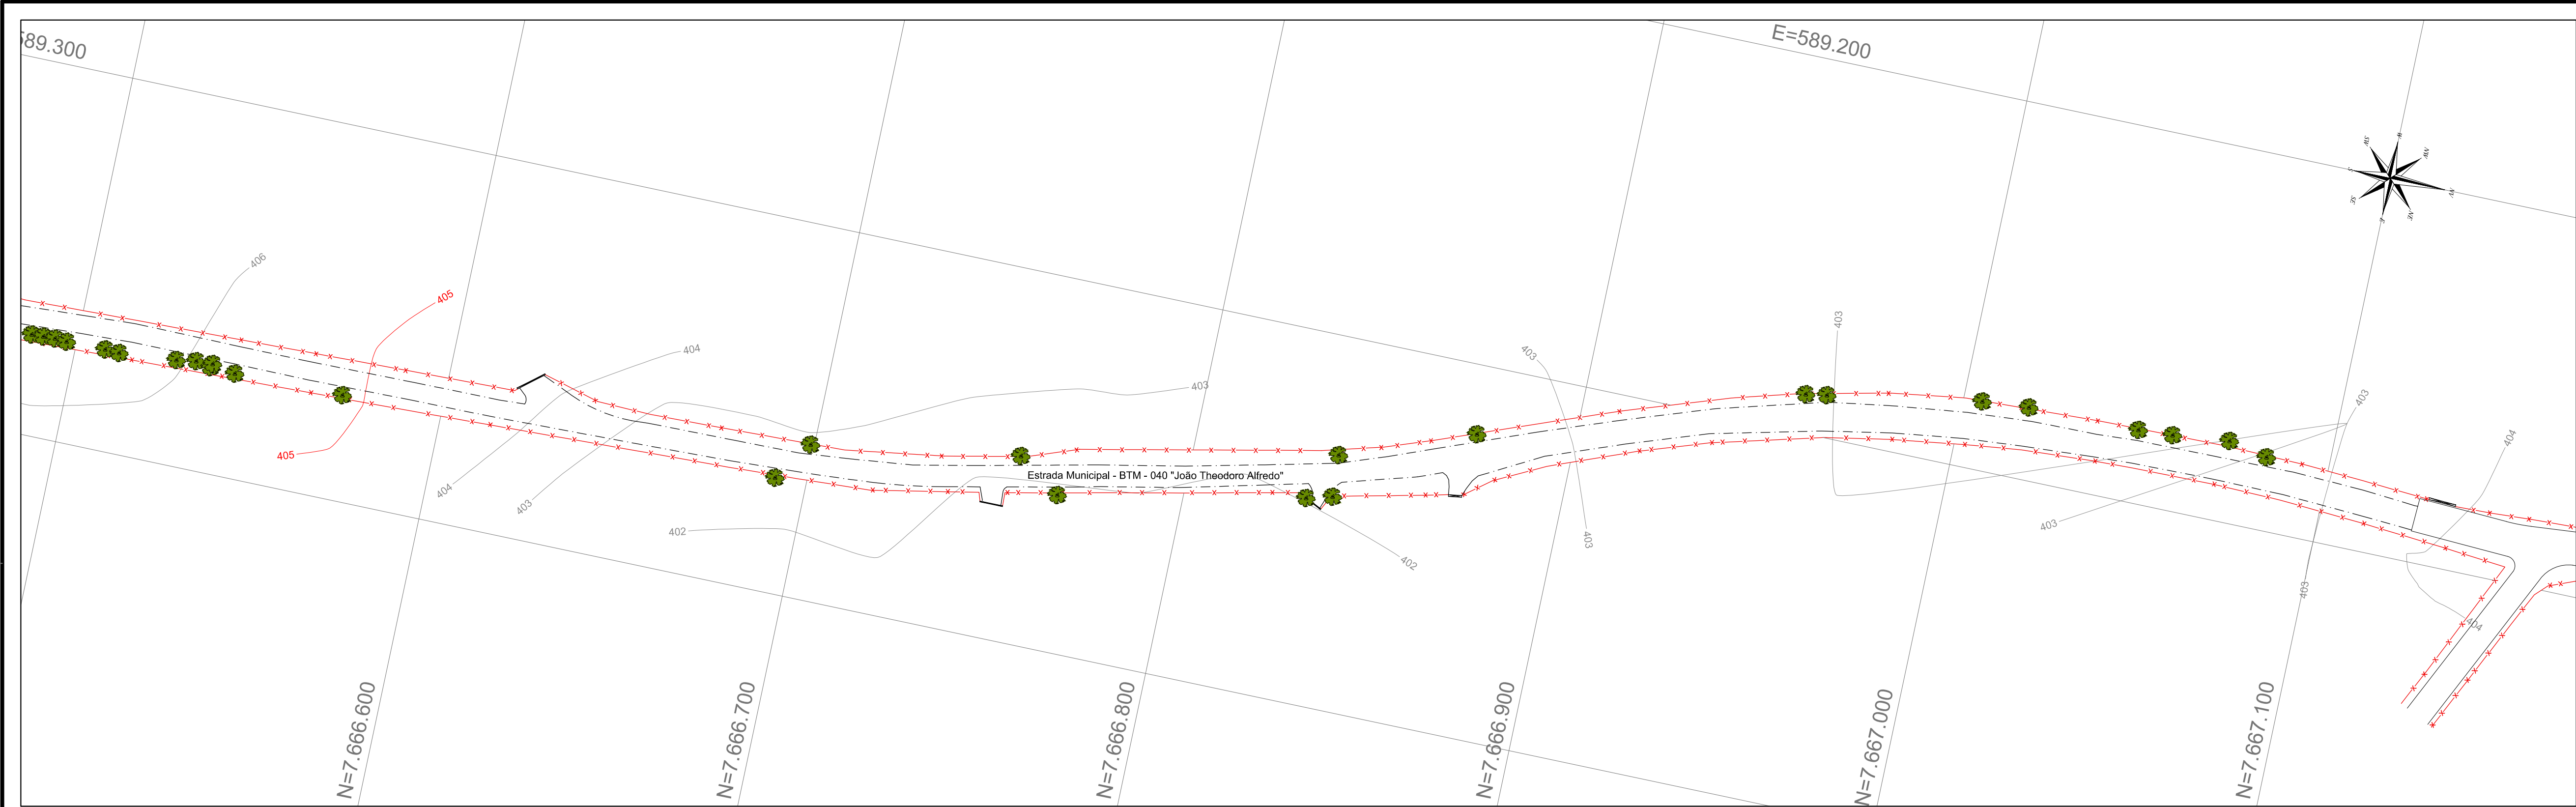

LEGENDA

ESTRADA DE TERRA

CERCAS EXISTENTES

CURVAS DE NÍVEL PRIMÁRIAS

CURVAS DE NÍVEL SECUNDÁRIAS

ÁRVORES ISOLADAS

LEVANTAMENTO PLANIALTIMÉTRICO

DENOMINAÇÃO:-

Estrada Municipal - BTM - 040 "João Theodoro Alfredo"

PROPRIETÁRIO:-

Floraís das Palmeiras - Empreendimentos Imobiliários LTDA-ME

LOCAL:-

Buritama/SP

OBJETO:-

Estrada Municipal BTM 040 - "João Theodoro Alfredo"

INTERESSADA

FLORAIS DAS PALMEIRAS - EMPREENDIMENTOS IMOBILIÁRIOS LTDA-ME

CNPJ N.º 17.798.967/0001-58

ENQº CIVIL RESPONSÁVEL

LEONARDO DA SILVA GOMES

CREA N.º 507107625 - SP

A.R.T.:-

2620250542432

DATA:-

26 de março de 2025

DESENHO -

Leonardo da Silva Gomes

ESCALA:-

1:1.000

APROVAÇÕES:-