
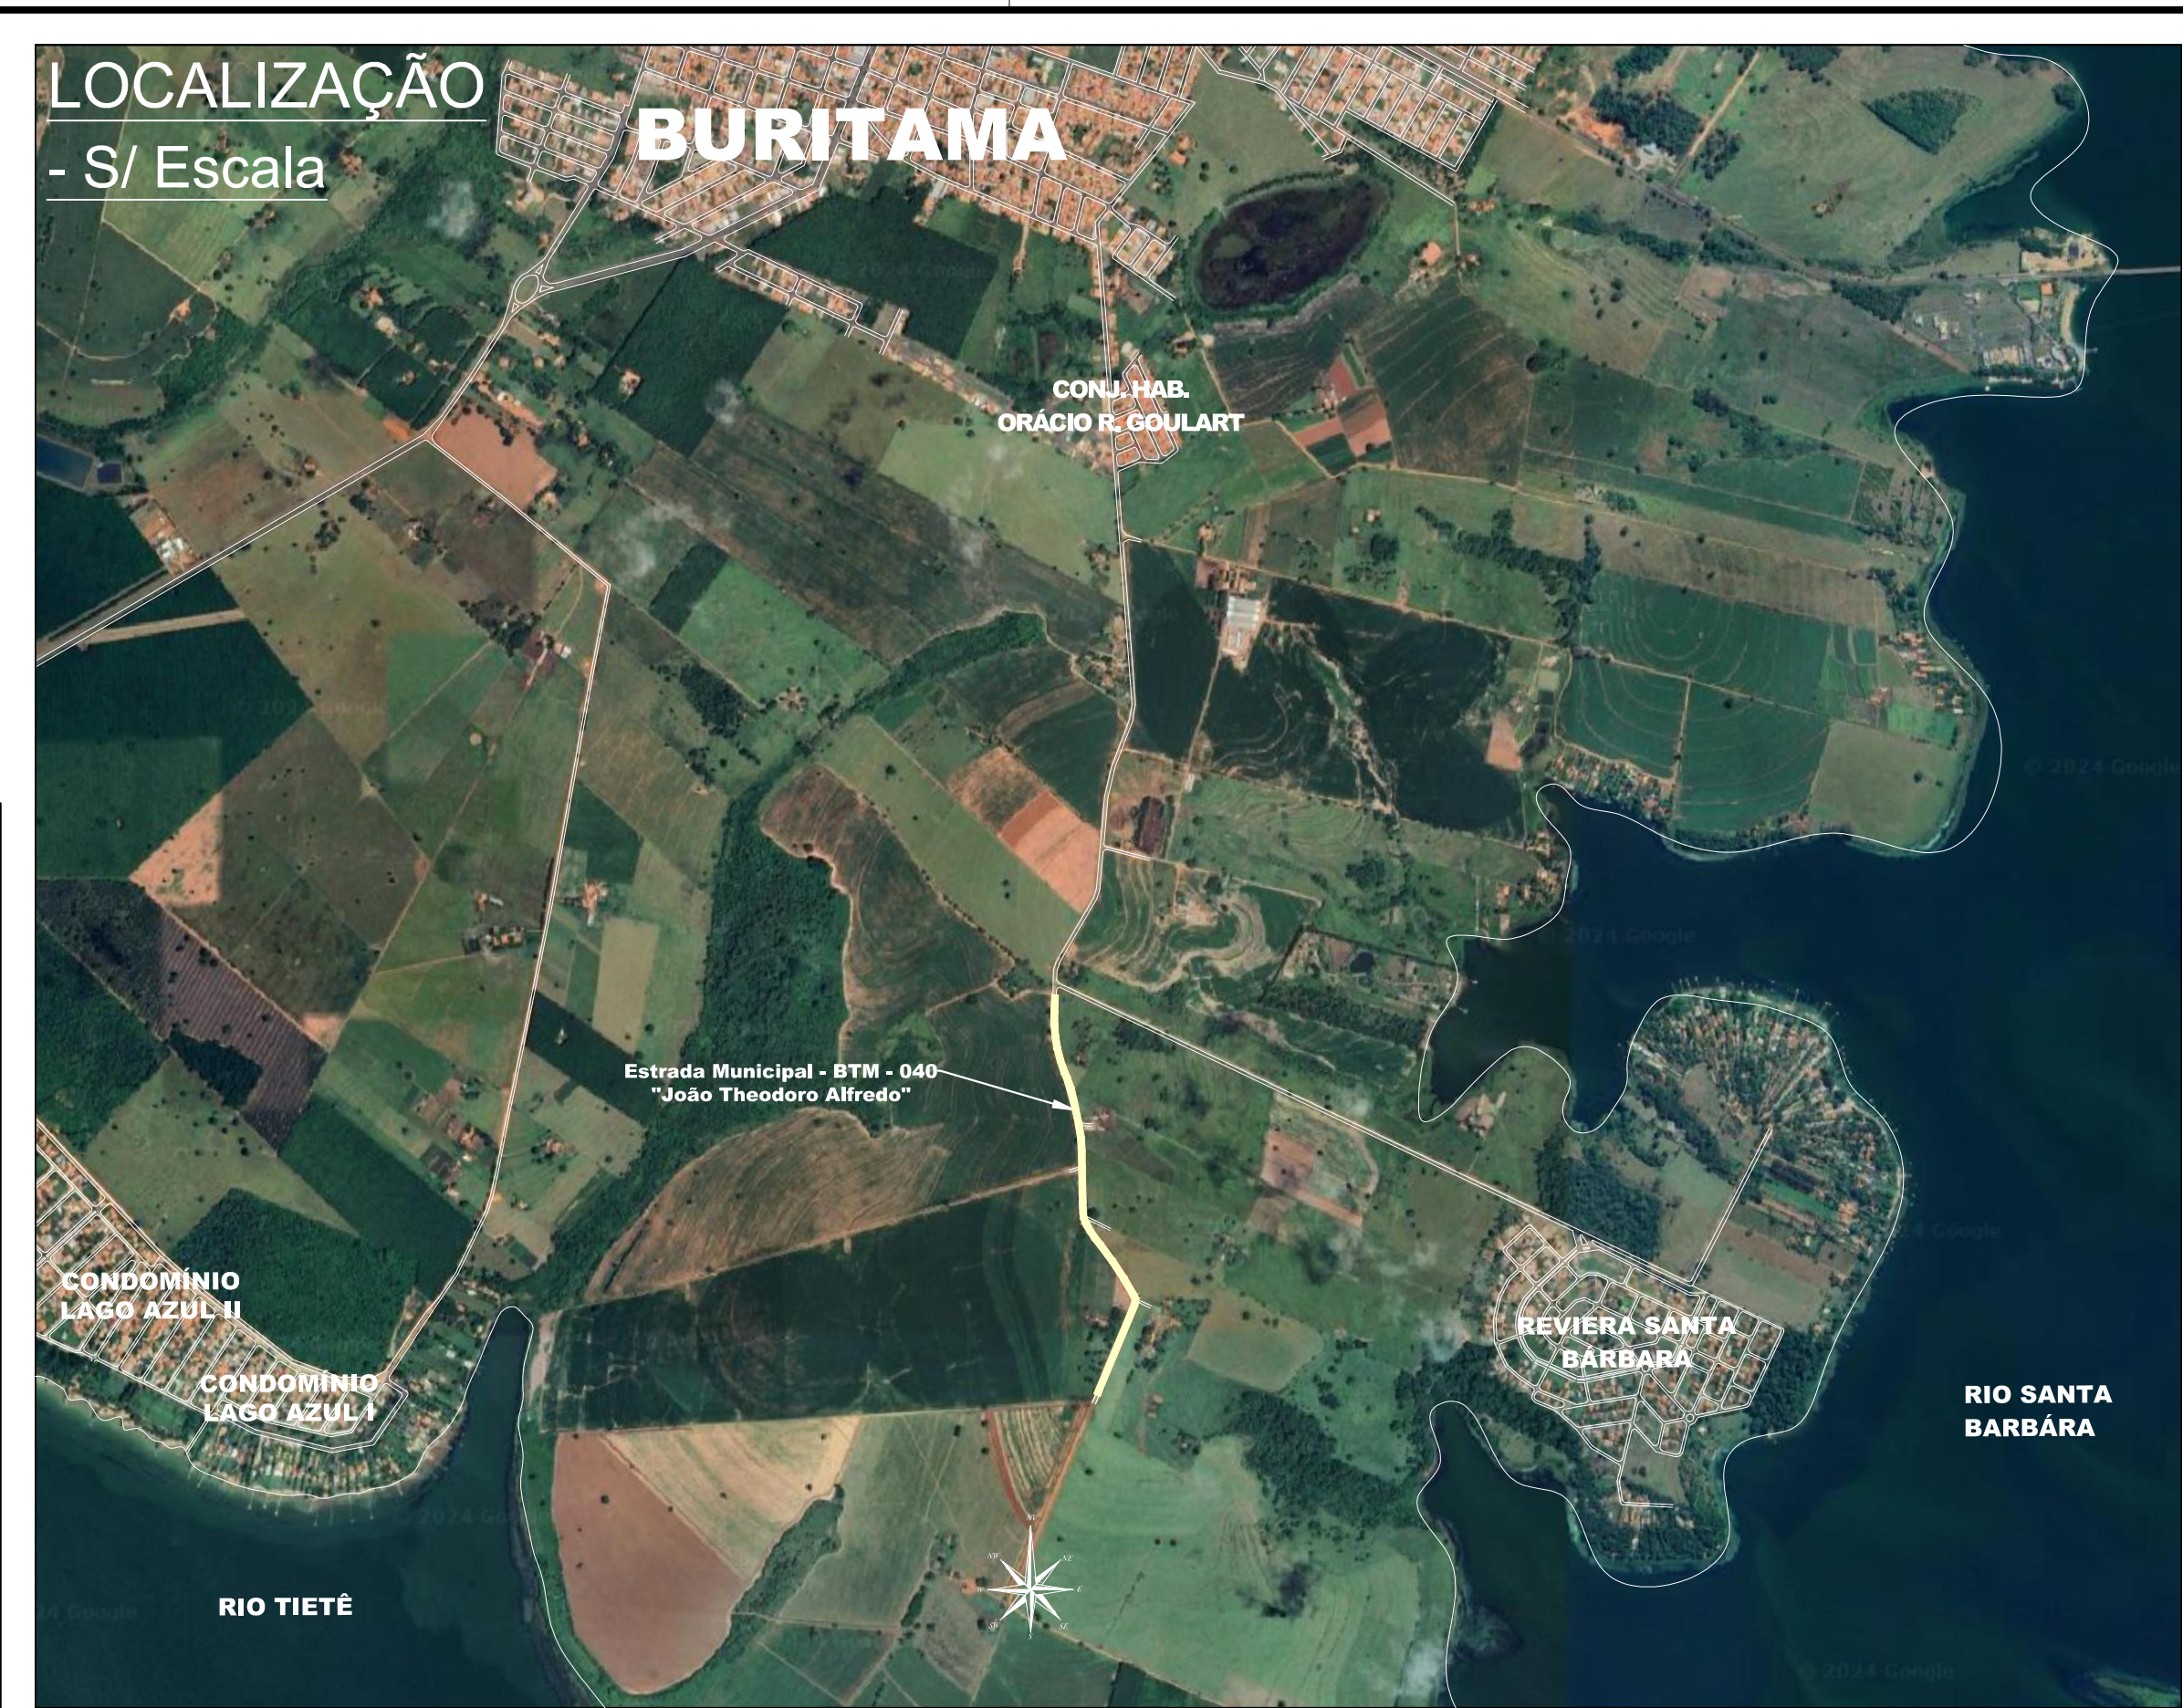
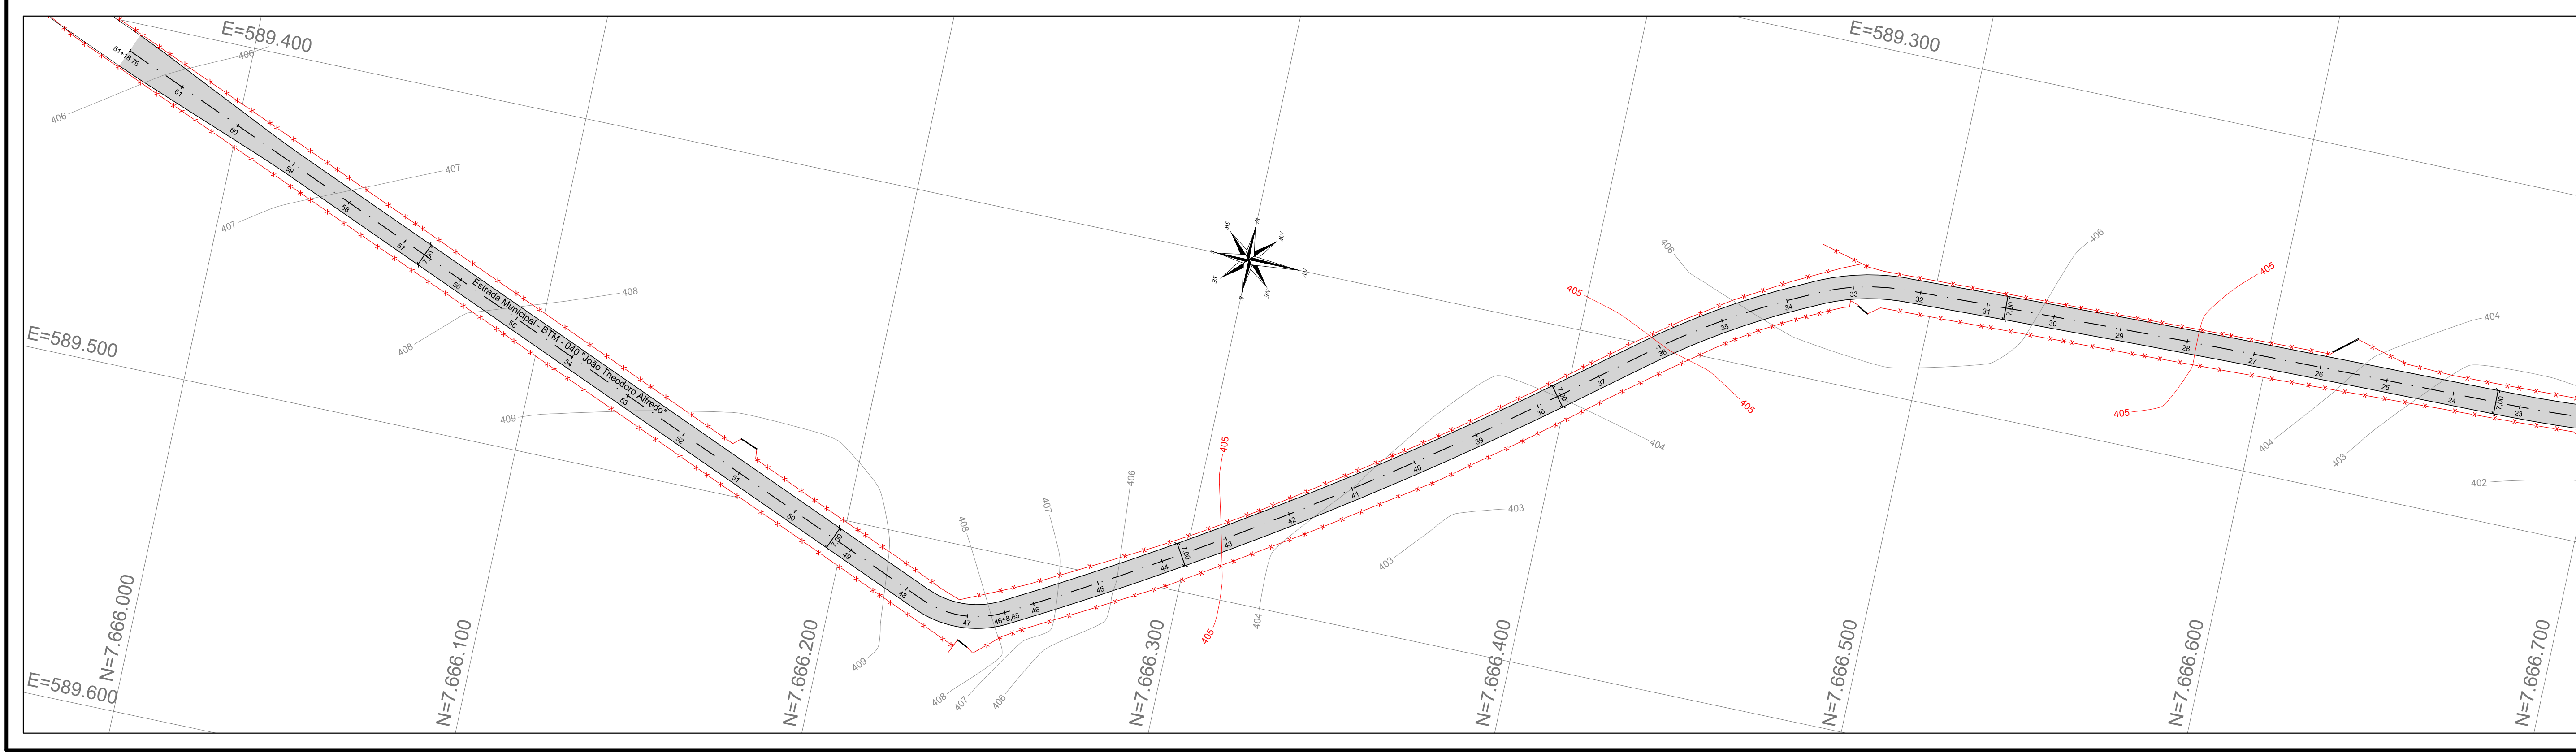


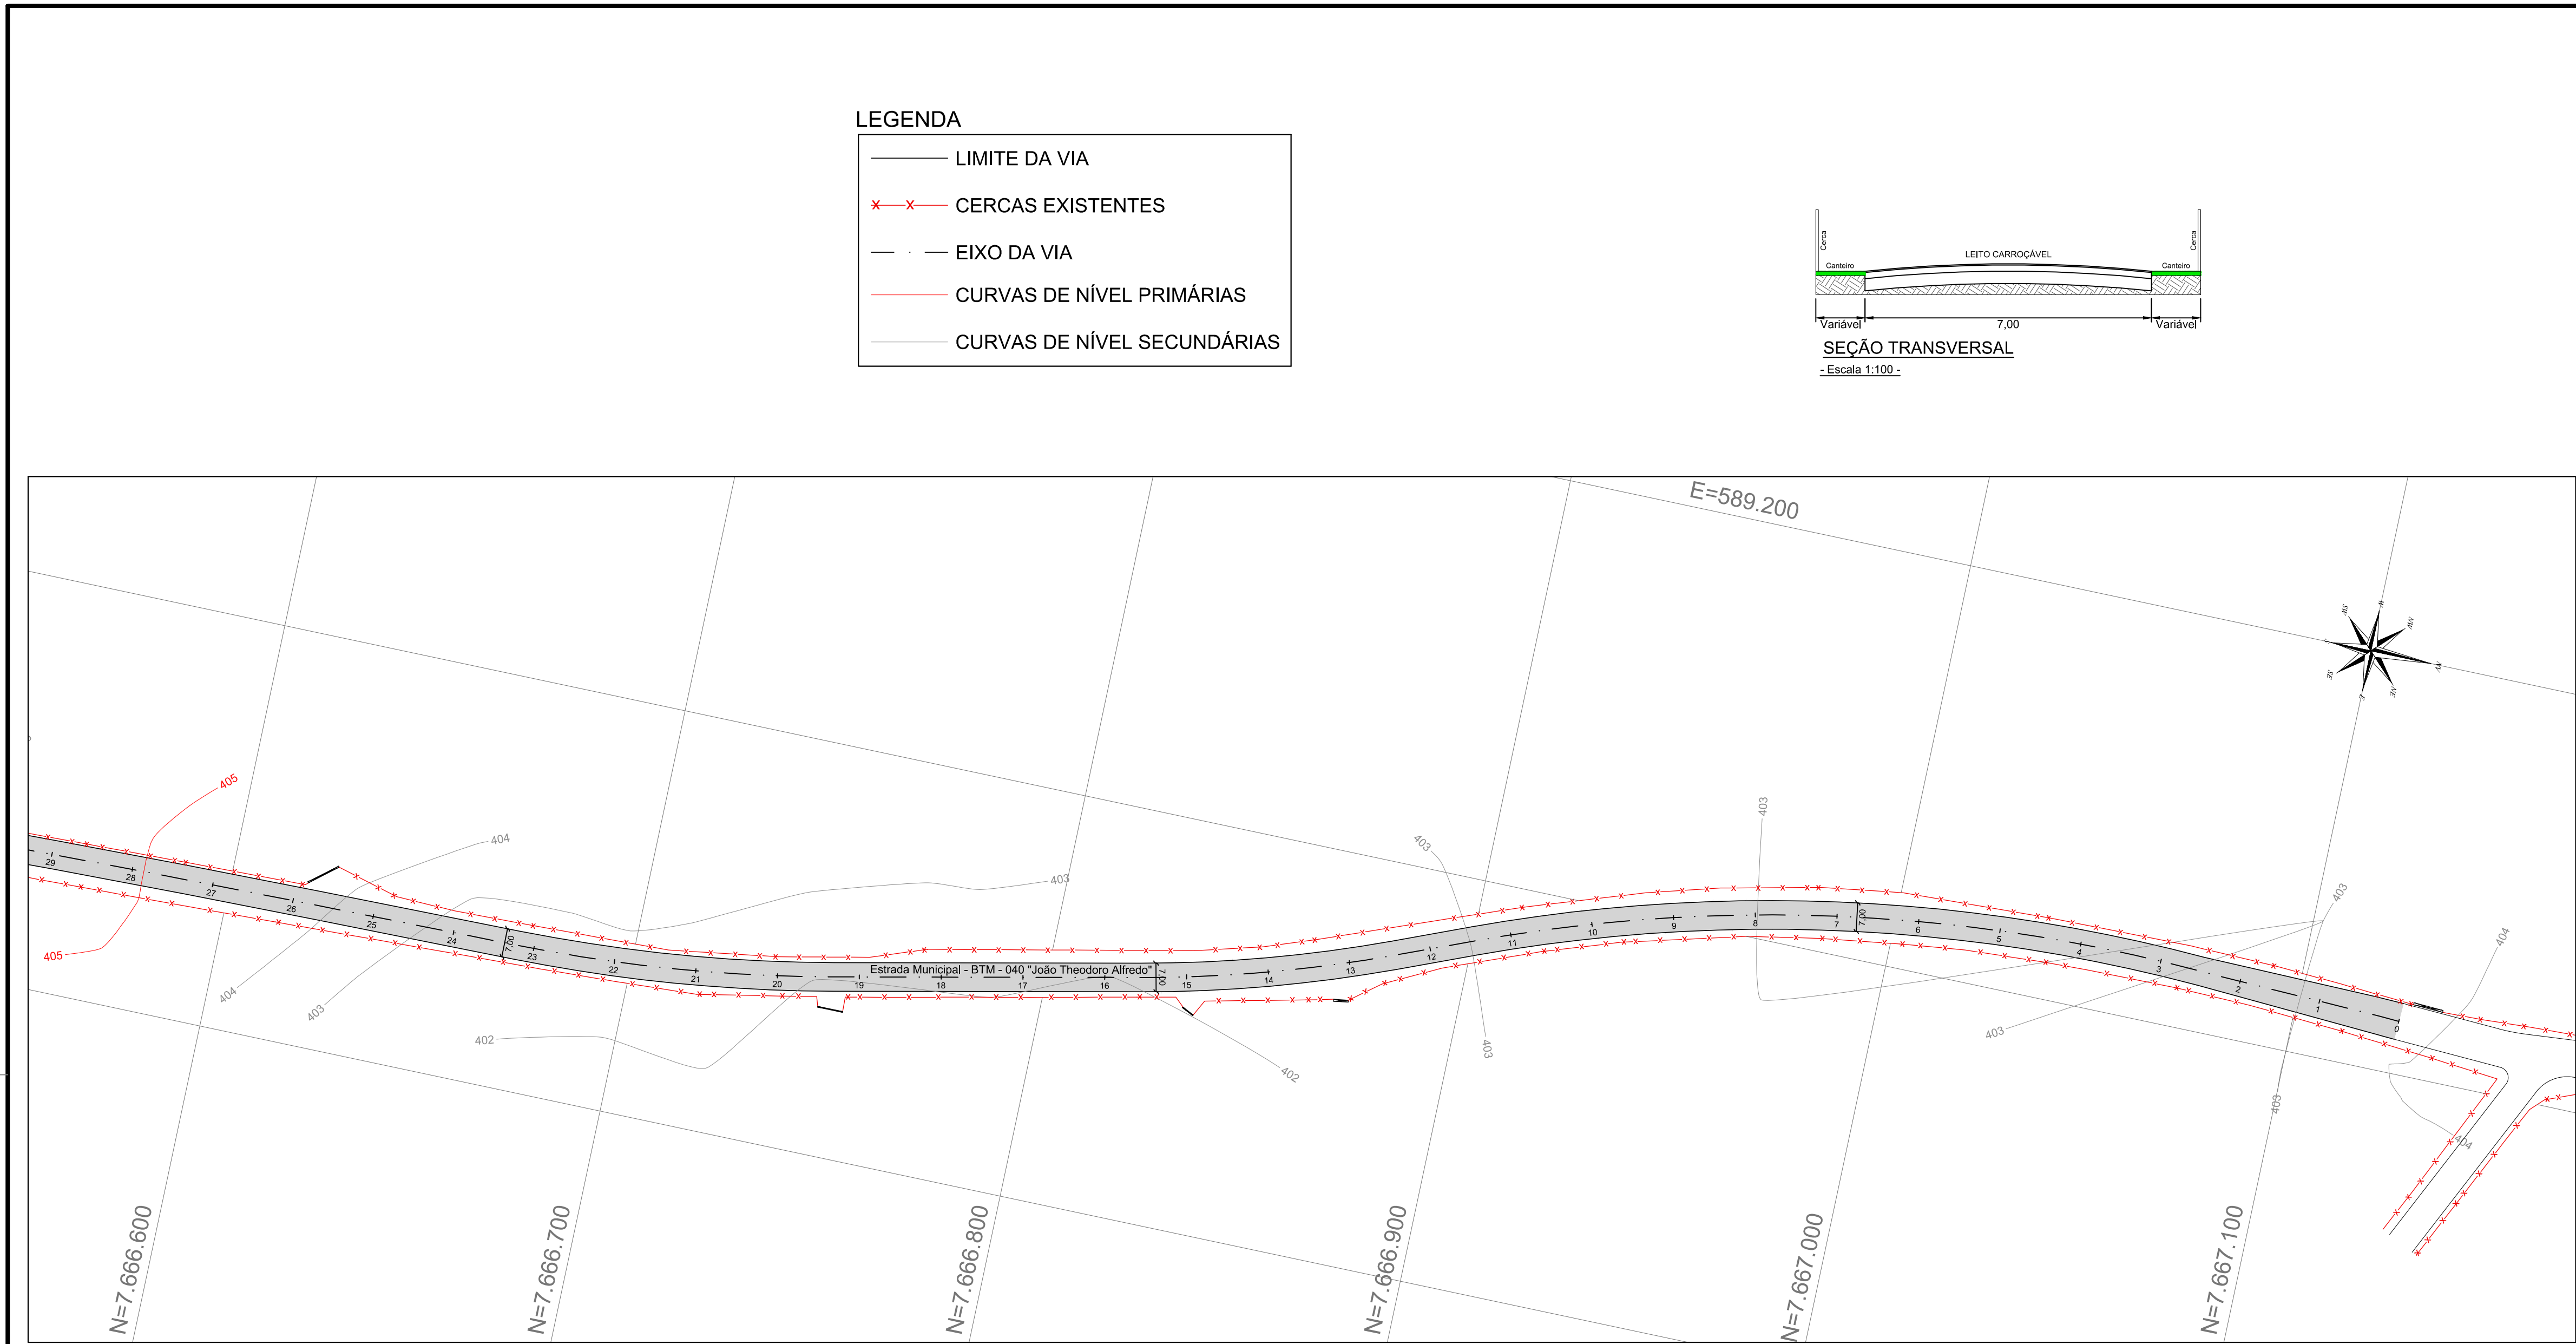

PROJETO DE IMPLANTAÇÃO		FOLHA ÚNICA
DENOMINAÇÃO:-	Estrada Municipal - BTM - 040 "João Theodoro Alfredo"	
PROPRIETÁRIO:-	Floralis das Palmeiras - Empreendimentos Imobiliários LTDA-ME	
LOCAL:-	Buritama/SP	
OBJETO:-	Estrada Municipal BTM 040 - "João Theodoro Alfredo"	
INTERESSADA FLORALIS DAS PALMEIRAS - EMPREENDIMENTOS IMOBILIÁRIOS LTDA-ME CNPJ N.º 17.798.501/0001-08		A.R.T.:- 2620250542432
		DATA:- 26 de março de 2025
		DESENHO:- Leonardo da Silva Gomes
		ESCALA:- 1:1.000
ENG.º CIVIL RESPONSÁVEL LEONARDO DA SILVA GOMES CREA N.º 507107625 - SP		

APROVAÇÕES:-
