
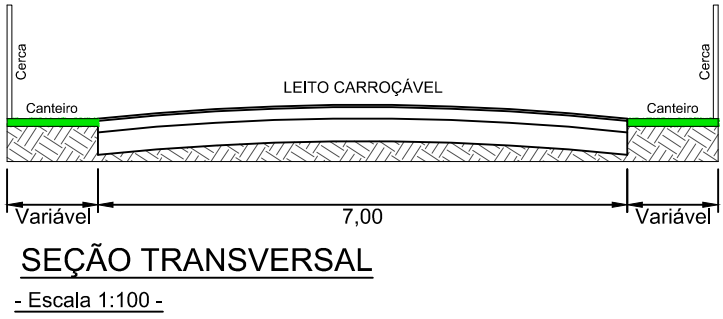
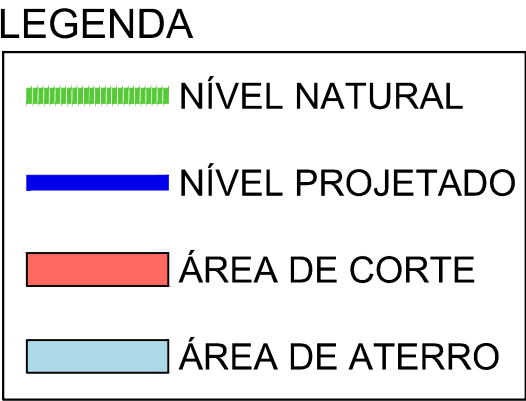
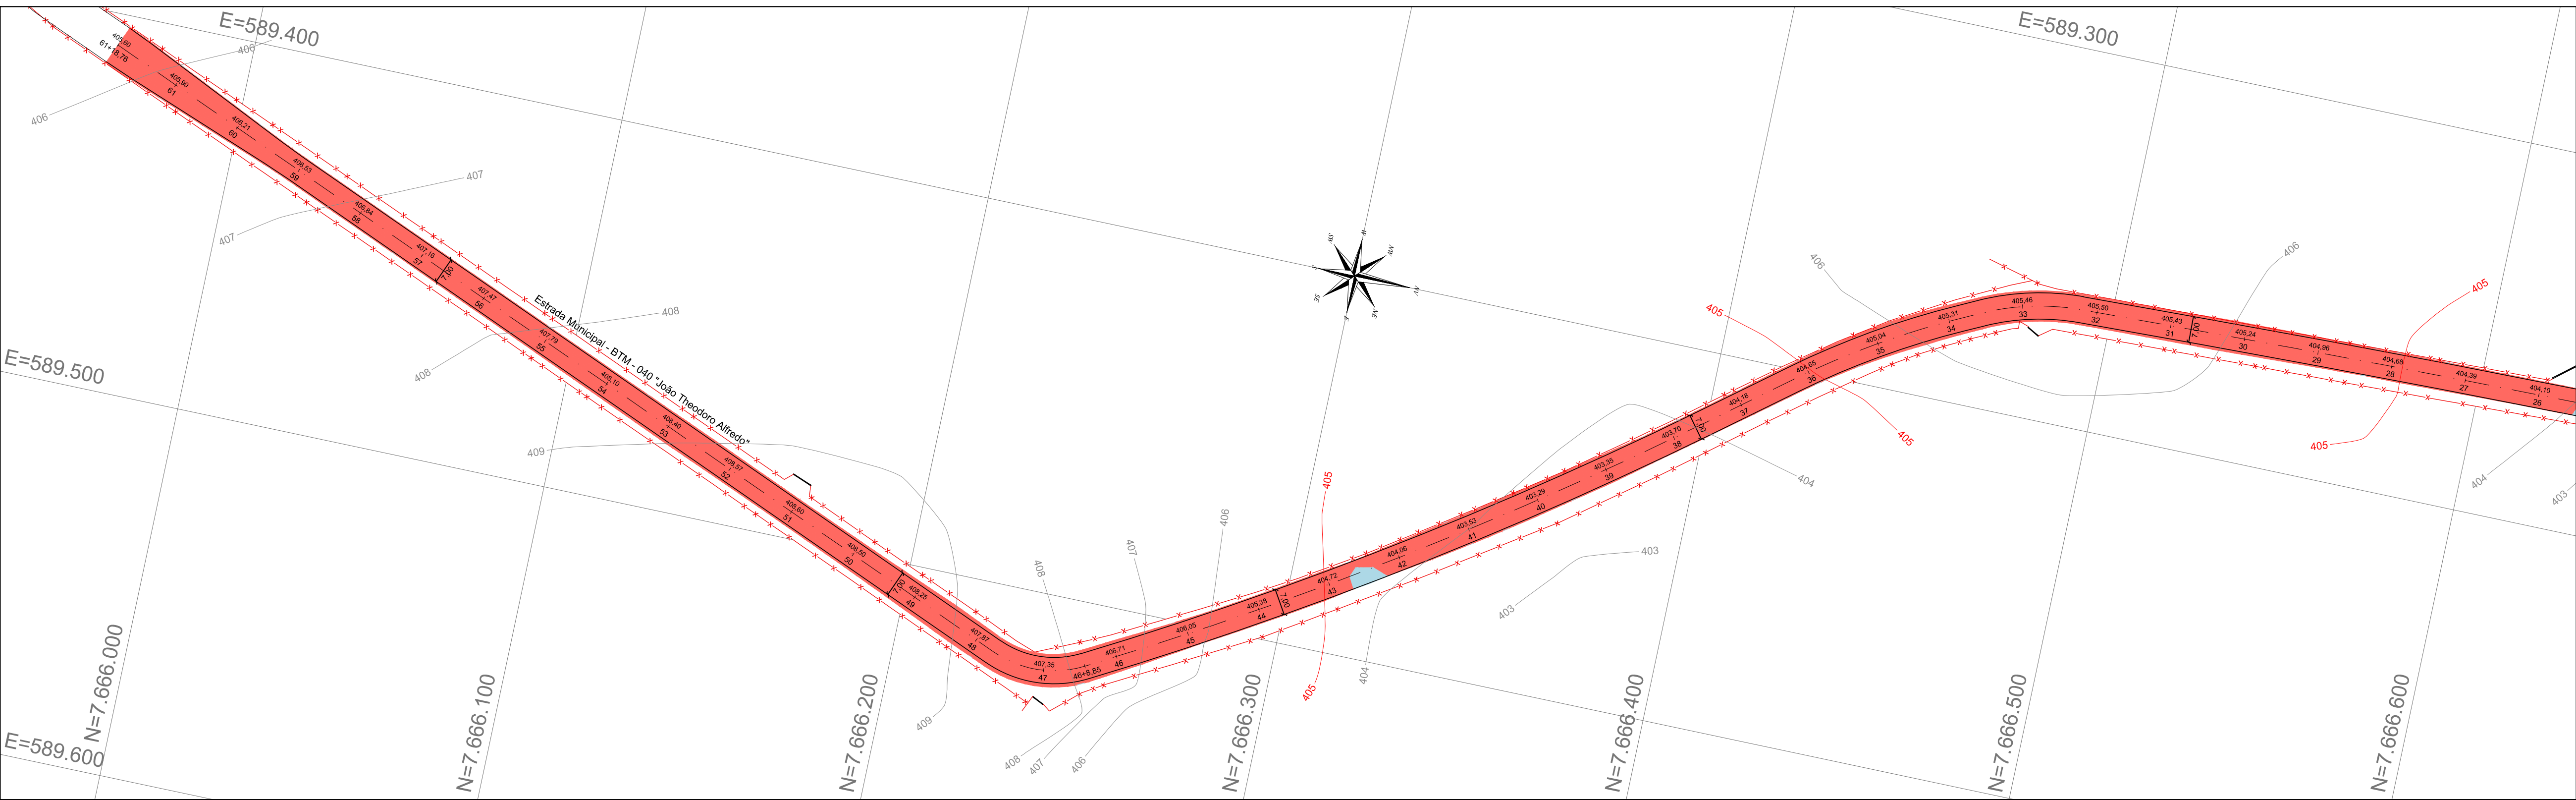
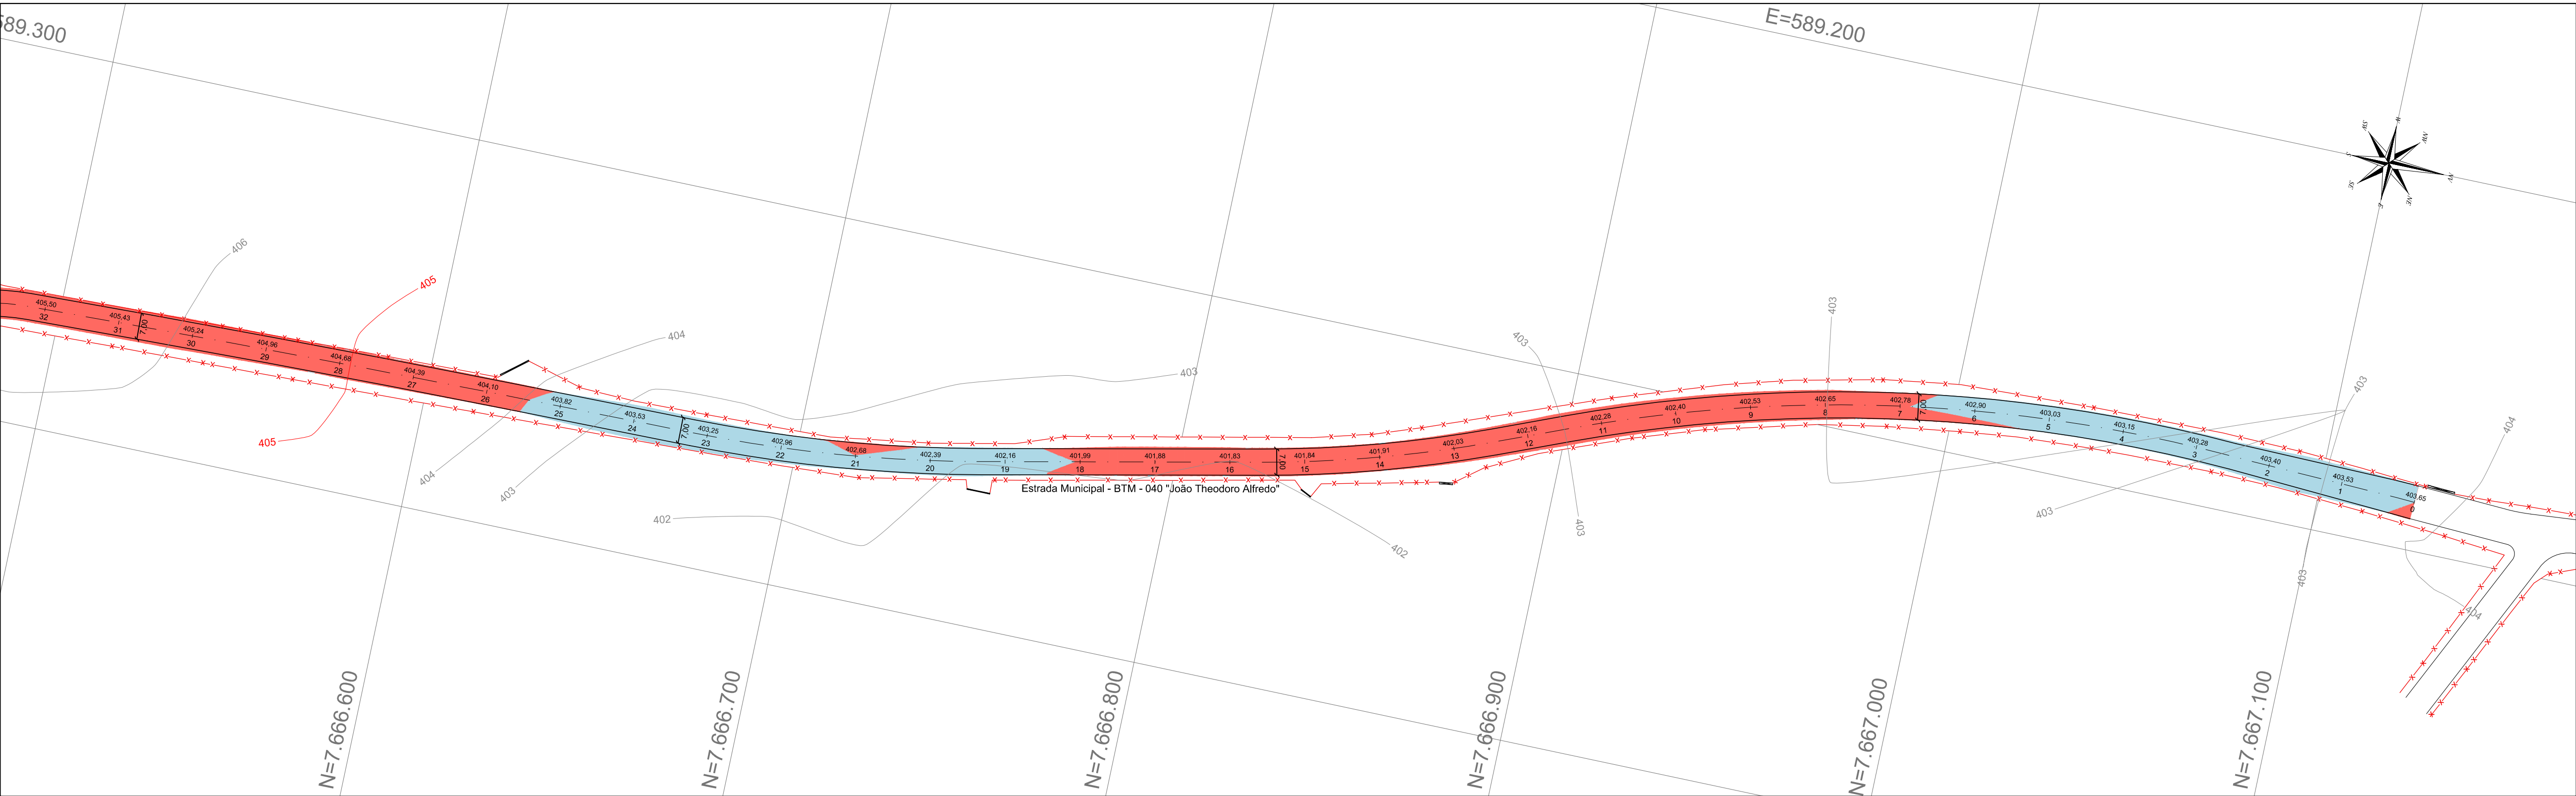
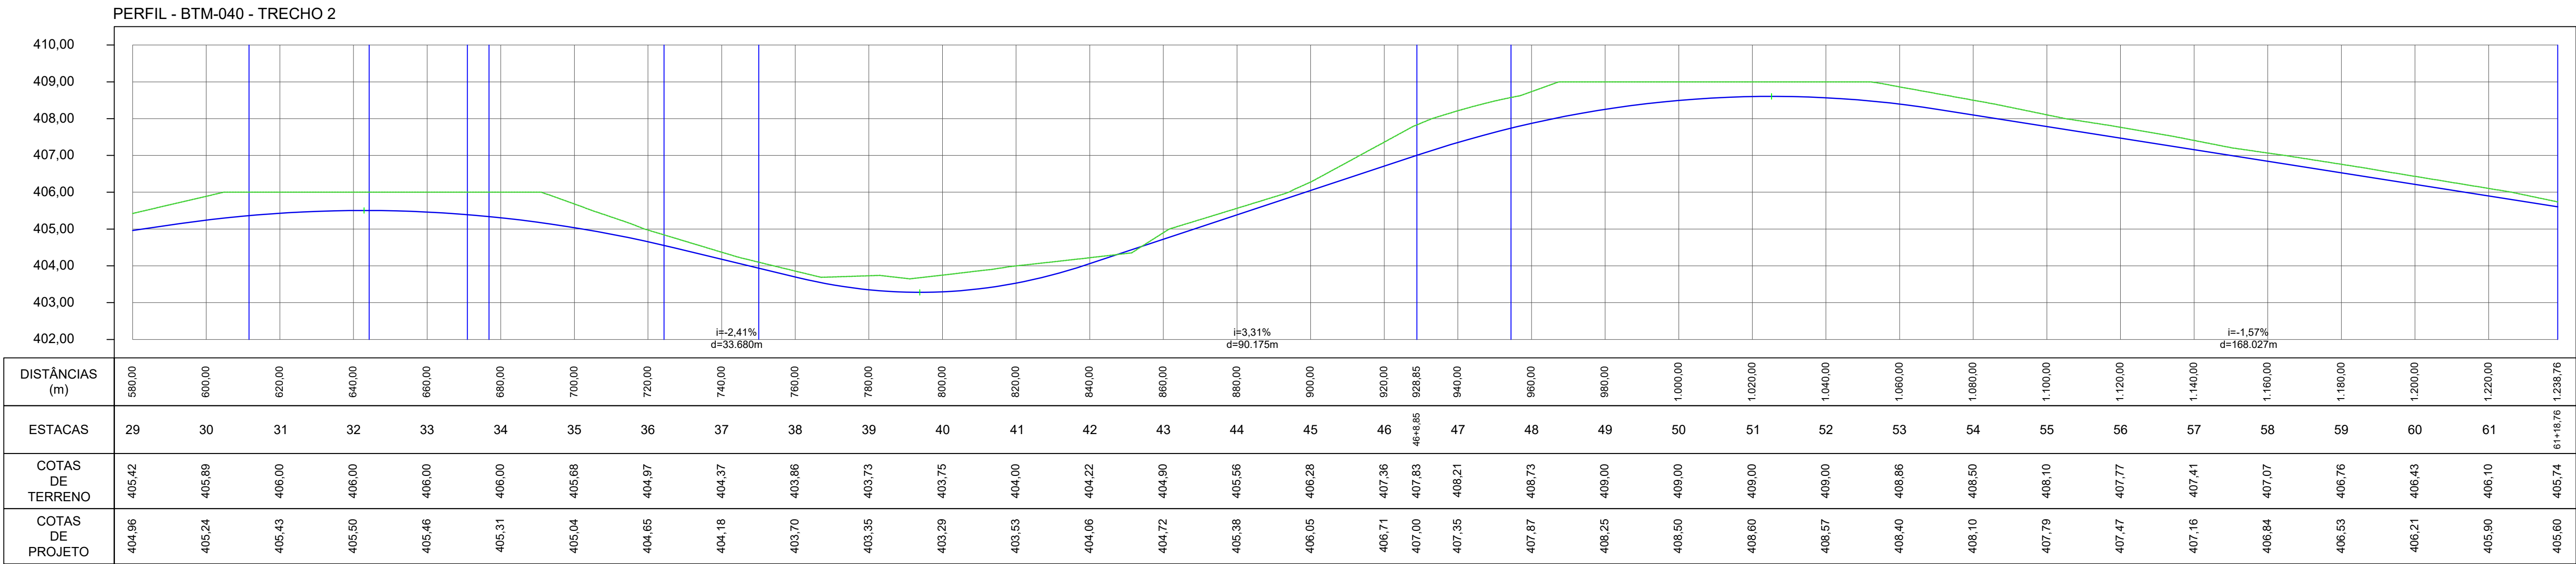


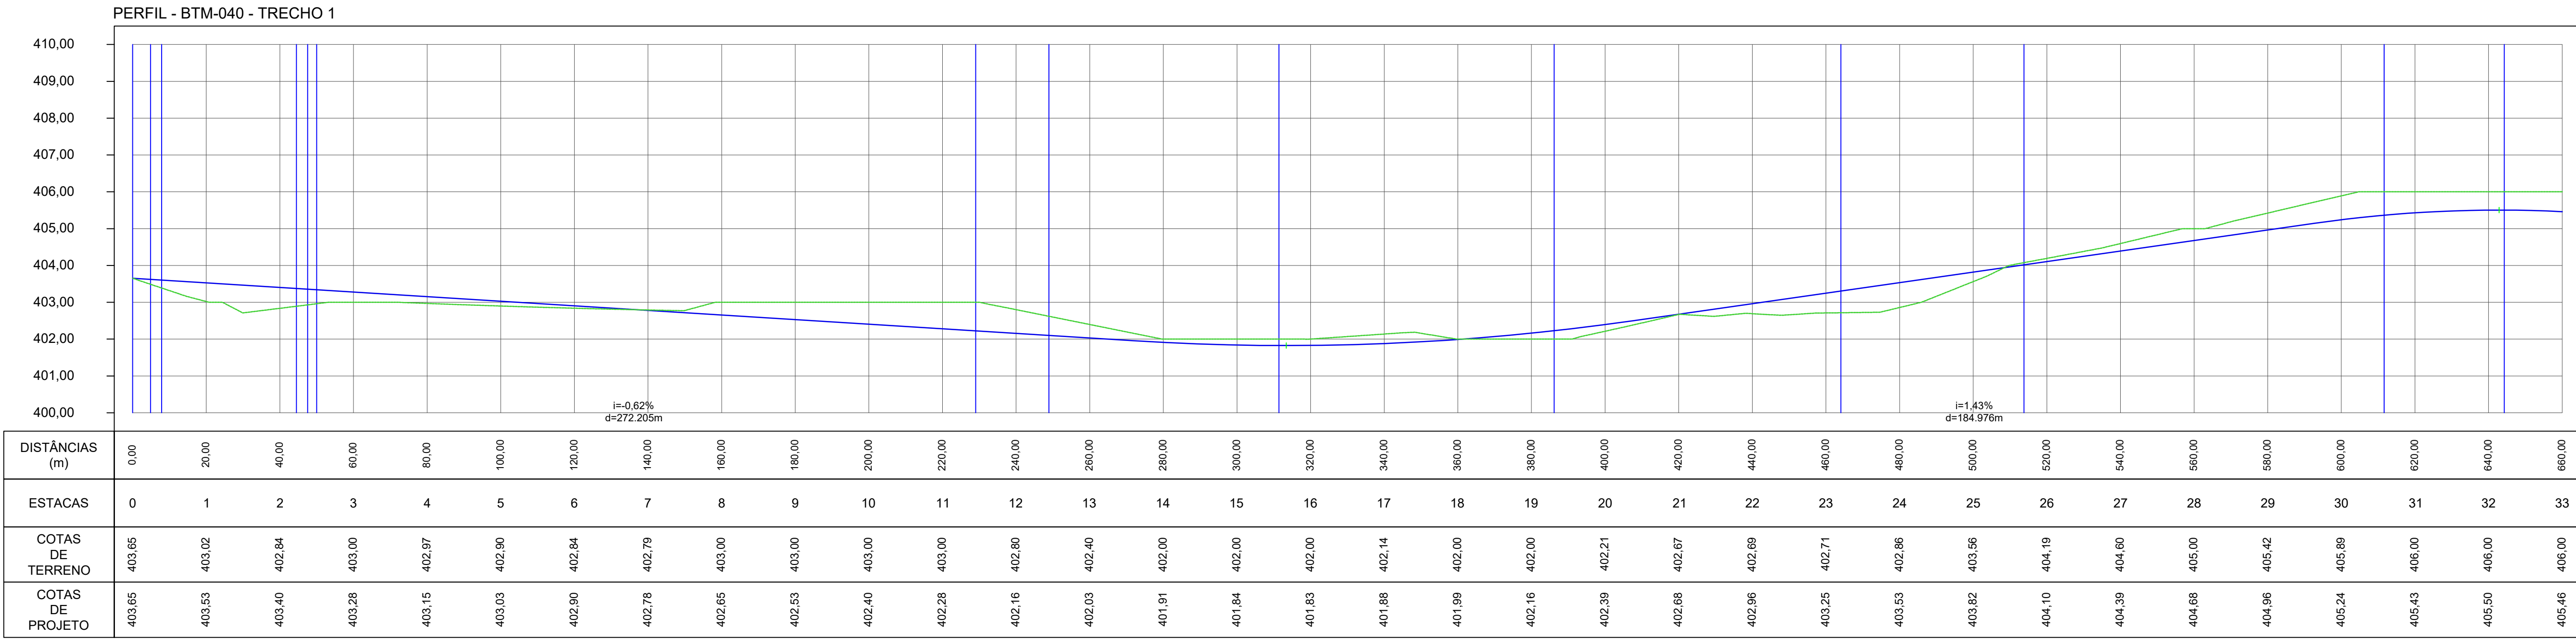

PROJETO DE TERRAPLENAGEM		FOLHA ÚNICA
DENOMINAÇÃO:- Estrada Municipal - BTM - 040 "João Theodoro Alfredo"		
PROPRIETÁRIO:- Florais das Palmeiras - Empreendimentos Imobiliários LTDA-ME		
LOCAL:- Buritama/SP		
OBJETO:- Estrada Municipal BTM 040 - "João Theodoro Alfredo"		
INTERESSADA FLORAIS DAS PALMEIRAS - EMPREENDIMENTOS IMOBILIÁRIOS LTDA-ME CNPJ N.º 17.708.961/0001-58		A.R.T.:- 2620250542432
ENQ. CIVIL RESPONSÁVEL LEONARDO DA SILVA GOMES CREA N.º 507107625 - SP		DATA:- 31 de março de 2025
		DESENHO:- Leonardo da Silva Gomes
		ESCALA:- 1:1.000
APROVAÇÕES:-		