


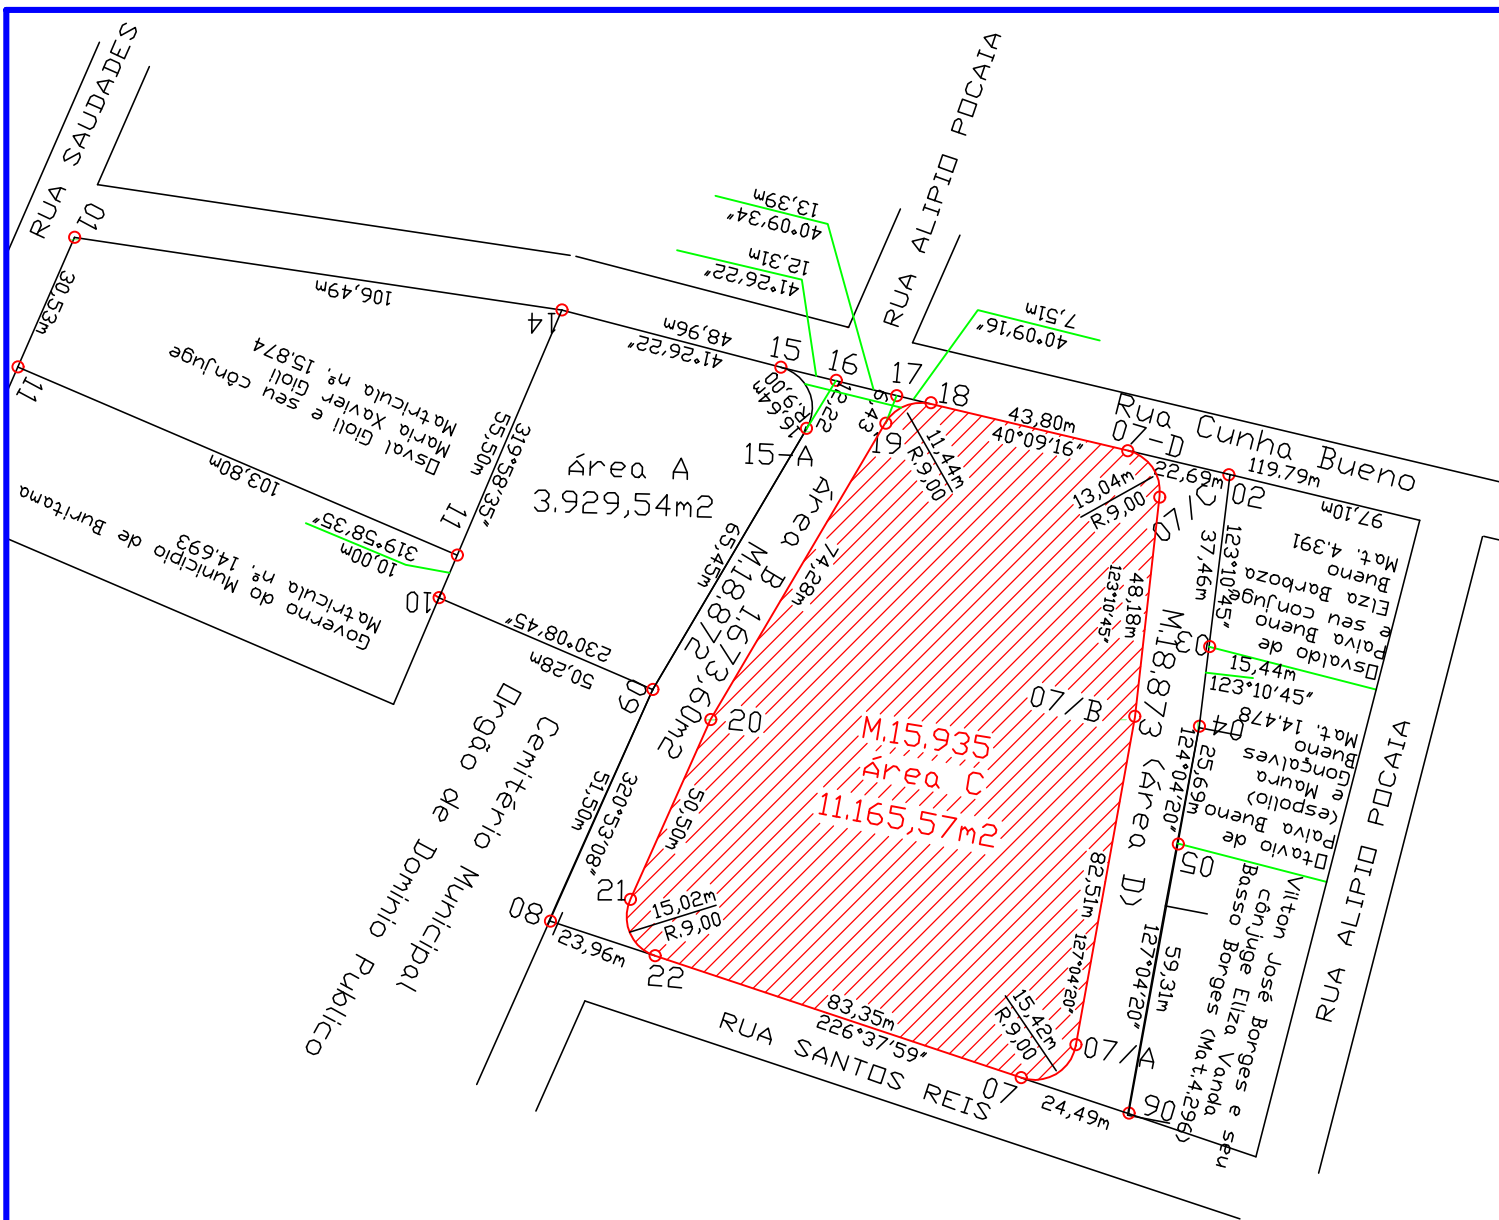

IZAIR DOS SANTOS TEIXEIRA

RG. nº 6.731.897-6 (SSP-SP) / CPF (MF) nº 312.697.708-10

ALAIR DE ALMEIDA TEIXEIRA

RG. nº 3.712.925 (SSP-SP) / CPF (MF) nº 095.526.958-05

AMPLIAÇÃO DO CEMITERIO MUNICIPAL
ASSUNTO

GOVERNO DO MUNICIPIO DE BURITAMA
PROPRIETARIO

AREA C = 11.165,57m².
AREA

GOVERNO DO MUNICIPIO DE BURITAMA
TIAGO LUIZ DE OLIVEIRA
PREFEITO MUNICIPAL

CARLOS HENRIQUE MASSON CONTEL
ENG. CIVIL CREA=5070820849